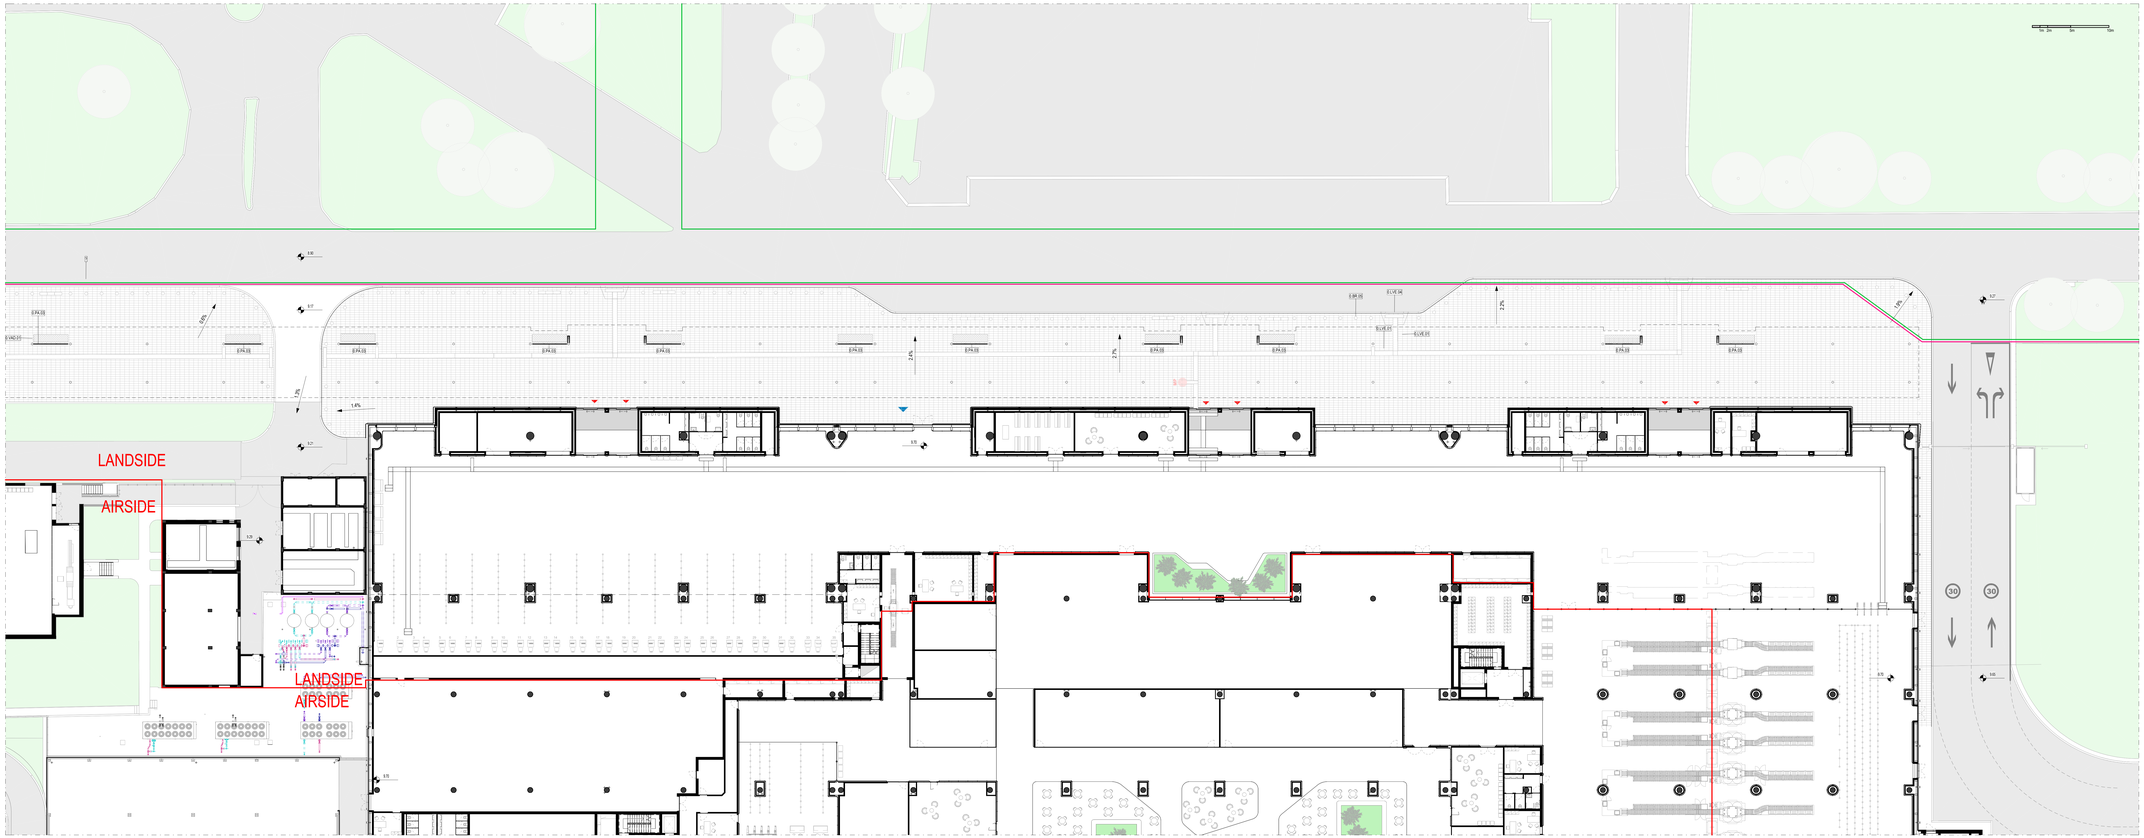

Sistemazioni Esterne Landside - Quadrante X

Scala 1 : 200

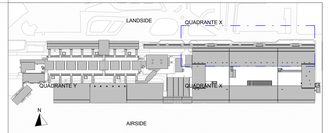

LEGENDA GRAFICA

0.00	QUOTA FINITO PIANTA	0	ASSE STRUTTURALE		LINEA DOGANALE
0.00	QUOTA FINITO SEZIONE	100	DIMENSIONE LINEARE	2%	LINEA DI PENDENZA

XXX XXX 001 — Nome Locale 1.01 — Numero Locale A — Area 3 — Altezza non definitiva D C M F — Finitura Locale		800 / 1250	ETICHETTA PORTE dimensione netta		INDICAZIONE INGRESSO
		10	ETICHETTA MURI	N	INDICAZIONE NORD

Gli elementi campiti in arancione sono previsti in progetto ma esclusi in appalto.	**Area non soggetta ad intervento** Locali esclusi dall'intervento in appalto	**Area a rustico** Locali consegnati a rustico	**Pavimentazione esistente** Pav. esclusa dall'intervento in appalto

CAPOSALDO FISSO

CAPOSALDO FISSO: N/S 4307454.7332; E/O 607969.8611; QUOTA ALTIM. 9.00

PERIMETRO INTERVENTO

LIMITE L6	Potenziamento delle reti sottoservizi e impianti tecnologici dell'aeroporto di Lamezia Terme
LIMITE L1,L2	L1: sviluppo dell'aerostazione passeggeri L2: Implementazione della security e della diffatalizzazione dell'aerostazione passeggeri

ENAC
Ente Nazionale per l'Aviazione Civile

AEROPORTO CIVILE DI LAMEZIA TERME (CZ)

SACAL

LOTTO L1 - Sviluppo aerostazione passeggeri
CUP: H84G22000030009
LOTTO L2 - Interventi per la security e la digitalizzazione
CUP: H86G22000390002
LOTTO L6 - Potenziamento delle reti di sottoservizi e impianti tecnologici
CUP: H84G22000060009

PROGETTO ESECUTIVO

LOTTO 1

ARCHITETTURA - STATO DI PROGETTO - SISTEMAZIONI ESTERNE - AMBITO 01 - 08
- 00
Sistemazioni Esterne Landside - Quadrante X

GRUPPO DI PROGETTAZIONE
Raggruppamento Temporaneo di Professionisti

ARCHITECTURE

Direttore Tecnico e Responsabile integrazione prestazioni specialistiche: ing. Filippo Busola
Geologo: dott. Emanuele Freda
Progettazione strutture: ing. Alessandro Cecchetin
Responsabile BIM: ing. Emanuele Palma
PSC: ing. Luca Rizzi

GPI ENGINEERING S.p.A.

Direttore Tecnico: ing. Gianfabrizio Panetti
Progettazione Specialistica impianti:
ing. Marco Bergami
P.I. Daniele Tagro
ing. Enrico Facciorusso

AERTEC

Direttore tecnico: ing. Aeronautico Carlos Berenguer López
Responsabile sistemi di trasporto:
ing. Paolo Tana Calderon

VALLE 3.0

Direttore tecnico: arch. Emanuela Valle
Progettazione architettonica:
arch. Maria Cecilia Valle
arch. Leonardo Gevannozzi

incide

Direttore tecnico e progettazione strutturale:
ing. Gianluca Valterio
Coordinatore progettazione strutture
ing. Matteo Pagnozzi

CODICE ELABORATO								REVISIONE			
Fase	Lotto	Ambito	Disciplina	Tipo	Numero	Rev	Scala	Id.	Data		Descrizione
									GIORNO	MESE	ANNO	
E	L1	08	ARC	PL	01	A	As indicated					

NOME FILE: **AER19F-E-L1-08-ARC-PL-01-A.dwg** REDAZIONE: M.D. VALLE 3.0

Visto del Committente: **Società Aeroportuale Calabrese S.p.A.**

INTERVENTO FACENTE PARTE DEL	IL RESPONSABILE DEL PROCEDIMENTO:	IL POST HOLDER DI AREA:
Comitato Istituzionale di Evaluazione "CIS VOLARE"	ing. Ferdinando Saracco	OPERATIONAL MANAGER: Dott. Ing. Fabio Pianilla PASSENGER EXPERIENCE MANAGER: Fabrizio Miles PH PROGETTAZIONE: Ferdinando Saracco

Approvazione **ENAC:**